



КИЇВСЬКА ДЕРЖАВНА АКАДЕМІЯ
ДЕКОРАТИВНО-ПРИКЛАДНОГО МИСТЕЦТВА І ДИЗАЙНУ
ІМЕНІ МИХАЙЛА БОЙЧУКА

SPRING DESIGN FEST 2025

КОНКУРСНІ ПРОЄКТИ
ПО ВІДНОВЛЕННЮ АКАДЕМІЇ БОЙЧУКА

2025




КОНКУРСНІ ПРОЄКТИ ПО ВІДНОВЛЕННЮ АКАДЕМІЇ БОЙЧУКА

SPRING DESIGN
FEST 2025



ВІДНОВЛЕННЯ АКАДЕМІЇ ІМЕНІ МИХАЙЛА БОЙЧУКА

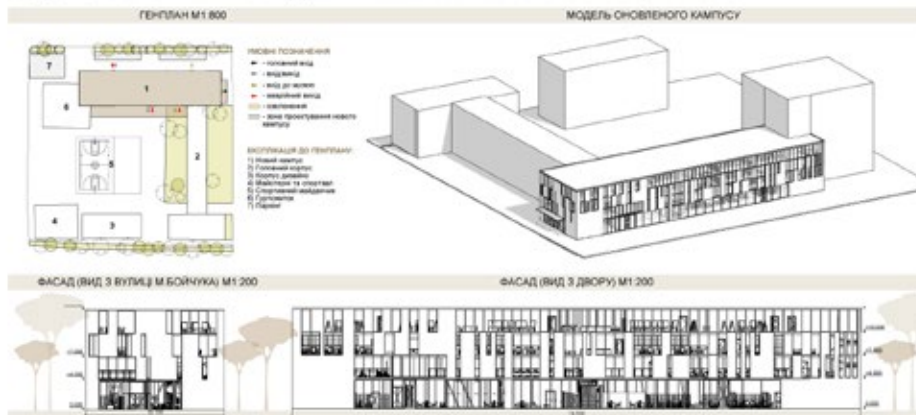

ФУНКЦІОНАЛЬНЕ ЗОНУВАННЯ

ПЛАН IV ПОВЕРХУ М1:200



ПЛАН III ПОВЕРХУ М1:200



ПЛАН II ПОВЕРХУ М1:200



ПЛАН I ПОВЕРХУ М1:200




ФУНКЦІОНАЛЬНЕ ЗОНУВАННЯ



РОЗРІЗ М1:200

РОЗРІЗ М1:200

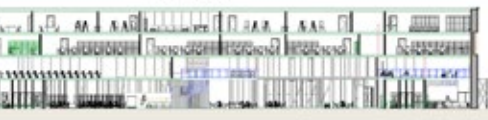

ГАЛАЙЧУК АНТОНІНА

КИЇВСЬКА ДЕРЖАВНА АКАДЕМІЯ ДЕКОРАТИВНО-ПРИКЛАДНОГО МИСТЕЦТВА
І ДИЗАЙНУ ІМЕНІ МИХАЙЛА БОЙЧУКА



КОНКУРСНІ ПРОЄКТИ ПО ВІДНОВЛЕННЮ АКАДЕМІЇ БОЙЧУКА

SPRING DESIGN
FEST 2025



МОДЕЛЬ НОВОГО КАМПУСУ



3D СХЕМА МОДЕЛІ



ВІДНОВЛЕННЯ АКАДЕМІЇ ІМЕНІ МИХАЙЛА БОЙЧУКА

ФОТОФІКСАЦІЯ



ІДЕЯ ПРОЄКТУ

Мета реконструкції — створити сучасний, інклюзивний та функціональний простір, що поєднує в собі академічну спадщину, інновації та потреби мистецької спільноти. Концепція заснована на принципах креативності, сталого розвитку, збереження історичної ідентичності та гнучкого середовища для навчання і творчості.

Ситуація



Руїни будівлі

Потреба



Реконструкція



Небезпека




Пожар

Проблема



Обмежений бюджет

ГЕНПЛАН

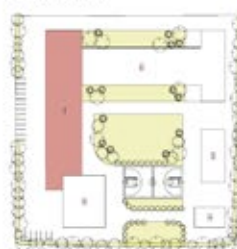

ПЛАН I ПОВЕРХУ

ПЛАН II ПОВЕРХУ

ПЛАН III ПОВЕРХУ

ФАСАДИ



КОСТЮЧЕНКО А.Ю.

КИЇВСЬКА ДЕРЖАВНА АКАДЕМІЯ ДЕКОРАТИВНО-ПРИКЛАДНОГО МИСТЕЦТВА
І ДИЗАЙНУ ІМЕНІ МИХАЙЛА БОЙЧУКА



КОНКУРСНІ ПРОЄКТИ ПО ВІДНОВЛЕННЮ АКАДЕМІЇ БОЙЧУКА


SPRING DESIGN
FEST 2025



[illegible]



SPRING DESIGN FEST 2025

 





Виконала: студентка I-го курсу ОП "Малістер" Андрусенко Ліза

Керівник майстерні: Даридов А.М. Доцент, Кандидат архітектури



КОНКУРСНІ ПРОЄКТИ ПО ВІДНОВЛЕННЮ АКАДЕМІЇ БОЙЧУКА


**SPRING DESIGN
FEST 2025**

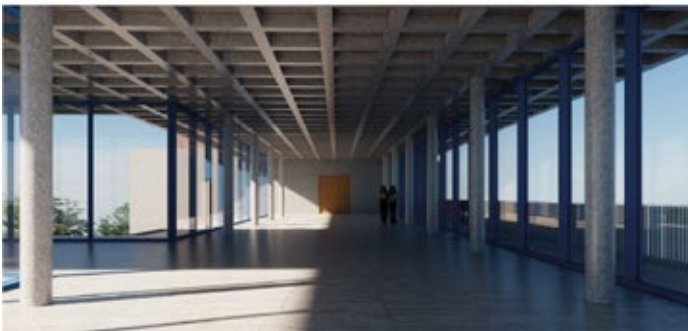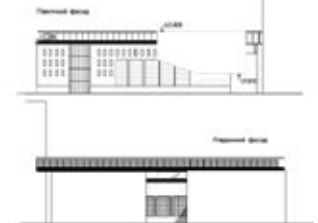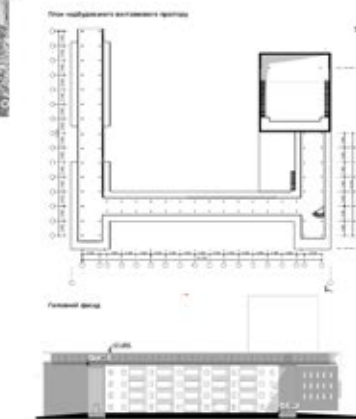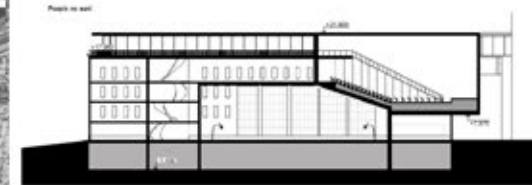



КОНКУРСНІ ПРОЄКТИ ПО ВІДНОВЛЕННЮ АКАДЕМІЇ БОЙЧУКА

**SPRING DESIGN
FEST 2025**

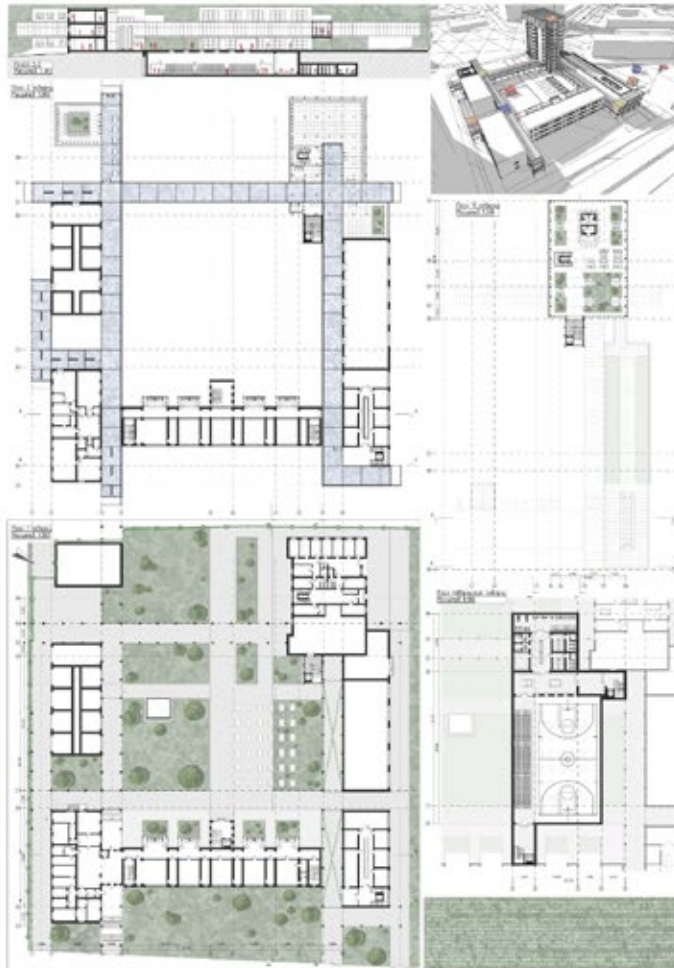




КОНКУРСНІ ПРОЄКТИ ПО ВІДНОВЛЕННЮ АКАДЕМІЇ БОЙЧУКА


**SPRING DESIGN
FEST 2025**



РЕКОНСТРУКЦІЯ КИЇВСЬКОЇ
ДЕРЖАВНОЇ АКАДЕМІЇ ДЕКОРАТИВНО-
ПРИКЛАДНОГО МИСТЕЦТВА І ДИЗАЙНУ
ІМЕНІ МИХАЙЛО БОЙЧУКА
Виконала: Істомінова Д. Керівник майстерні: Л. В. Прибска

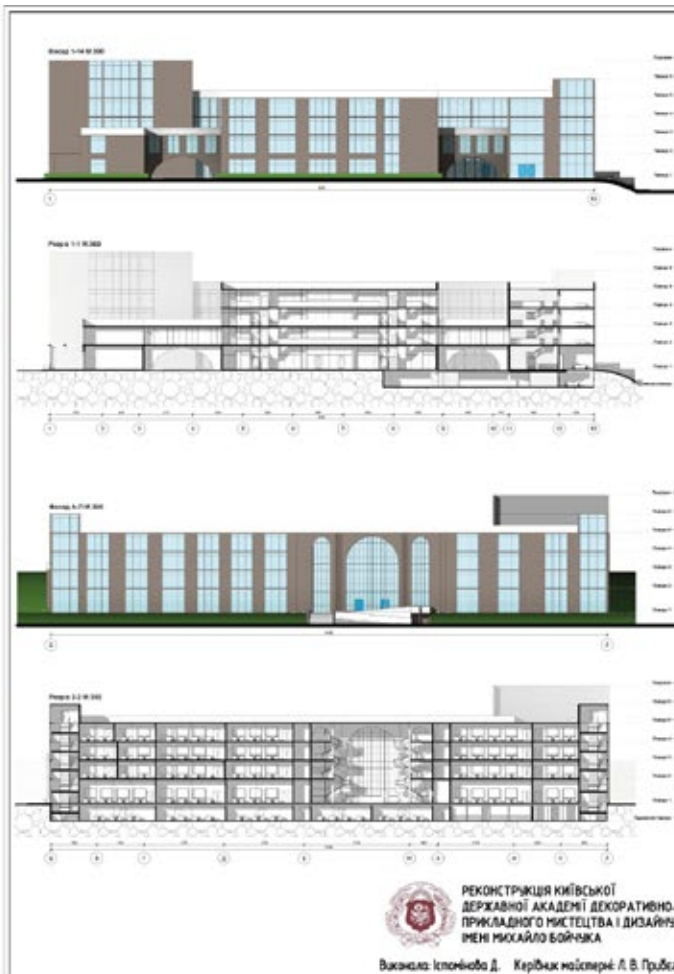

РЕКОНСТРУКЦІЯ КИЇВСЬКОЇ
ДЕРЖАВНОЇ АКАДЕМІЇ ДЕКОРАТИВНО-
ПРИКЛАДНОГО МИСТЕЦТВА І ДИЗАЙНУ
ІМЕНІ МИХАЙЛО БОЙЧУКА
Виконала: Істомінова Д. Керівник майстерні: Л. В. Прибска

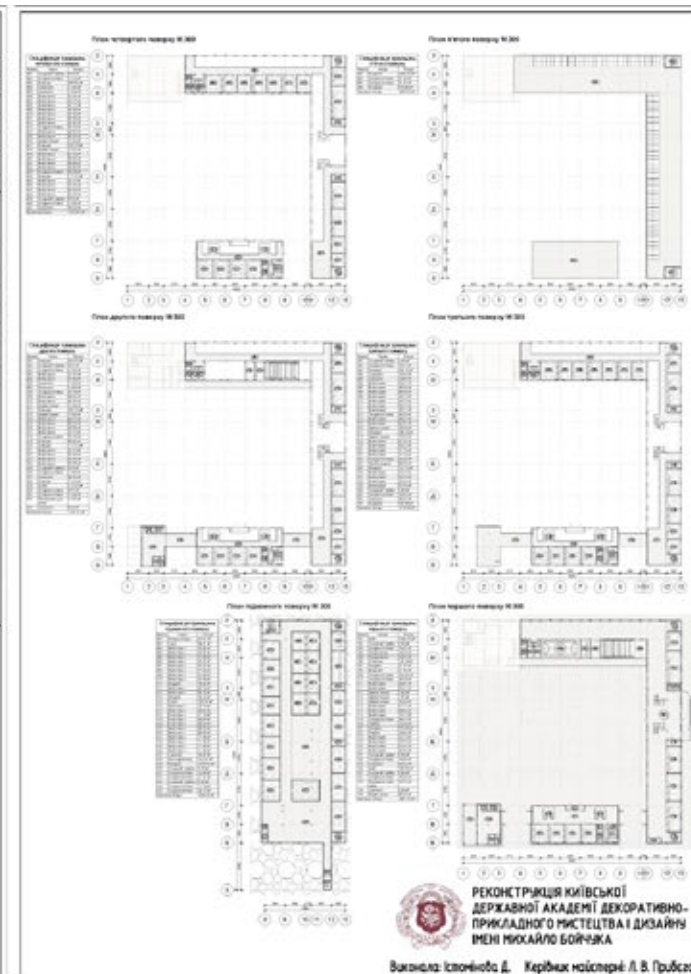

РЕКОНСТРУКЦІЯ КИЇВСЬКОЇ
ДЕРЖАВНОЇ АКАДЕМІЇ ДЕКОРАТИВНО-
ПРИКЛАДНОГО МИСТЕЦТВА І ДИЗАЙНУ
ІМЕНІ МИХАЙЛО БОЙЧУКА
Виконала: Істомінова Д. Керівник майстерні: Л. В. Прибска



КОНКУРСНІ ПРОЄКТИ ПО ВІДНОВЛЕННЮ АКАДЕМІЇ БОЙЧУКА


SPRING DESIGN
FEST 2025



Проект реконструкції Академії
ім. М.Бойчука
Виконав СТ.І.КОПІАЛІСЬКИЙ Ковалюк А.В.
Викладач ДЮЦ. Антоном Д.І



Проект реконструкції академії передбачає збереження історичного корпусу в результаті російської агресії. У межах збереження було надано архітектурні рішення з оновлення фасаду. Спроектують новий спортивний зал укріплений на 1 поверсі, створили нові майстерні для студентів, виставковий простір з оновленням, облаштування кафе на 2 поверсі з зони відпочинку також продумали друку ліфта та евакуаційні сходи. Також спроектували новий асфальтовий майданчик для проведення культурних і навчальних заходів. У центрі композиції знаходиться сад з ландшафтним озелененням.

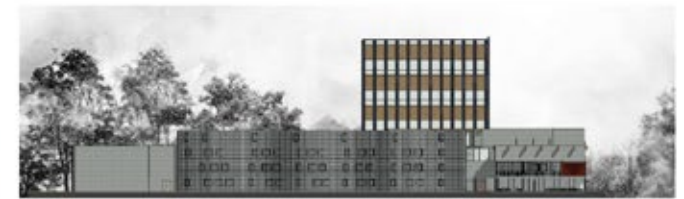




КОНКУРСНІ ПРОЄКТИ ПО ВІДНОВЛЕННЮ АКАДЕМІЇ БОЙЧУКА

SPRING DESIGN
FEST 2025

РЕКОНСТРУКЦІЯ КИЇВСЬКОЇ ДЕРЖАВНОЇ АКАДЕМІЇ ДЕКОРАТИВНО-ПРИКЛАДНОГО МИСТЕЦТВА І ДИЗАЙНУ ІМЕНІ МИХАЙЛА БОЙЧУКА

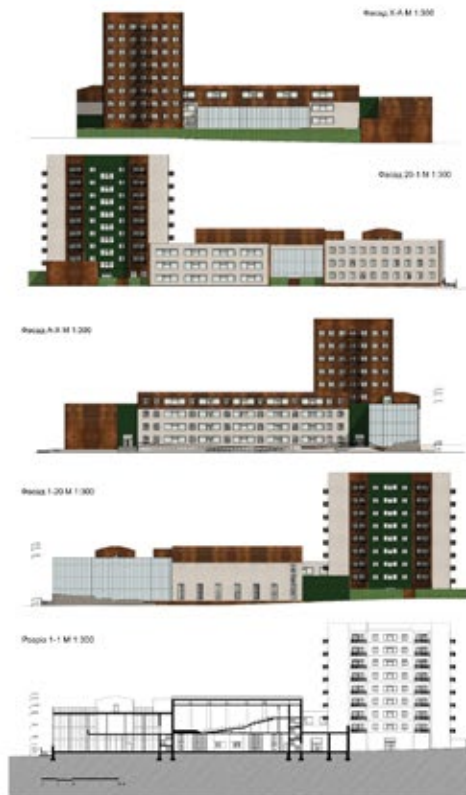



SPRING DESIGN FEST 2025



НАЦІОНАЛЬНА АКАДЕМІЯ ОБРАЗОТВОРЧОГО МИСТЕЦТВА І АРХІТЕКТУРИ



SPRING DESIGN FEST 2025




НАЦІОНАЛЬНА АКАДЕМІЯ ОБРАЗОТВОРЧОГО МИСТЕЦТВА І АРХІТЕКТУРИ



КОНКУРСНІ ПРОЄКТИ ПО ВІДНОВЛЕННЮ АКАДЕМІЇ БОЙЧУКА

**SPRING DESIGN
FEST 2025**

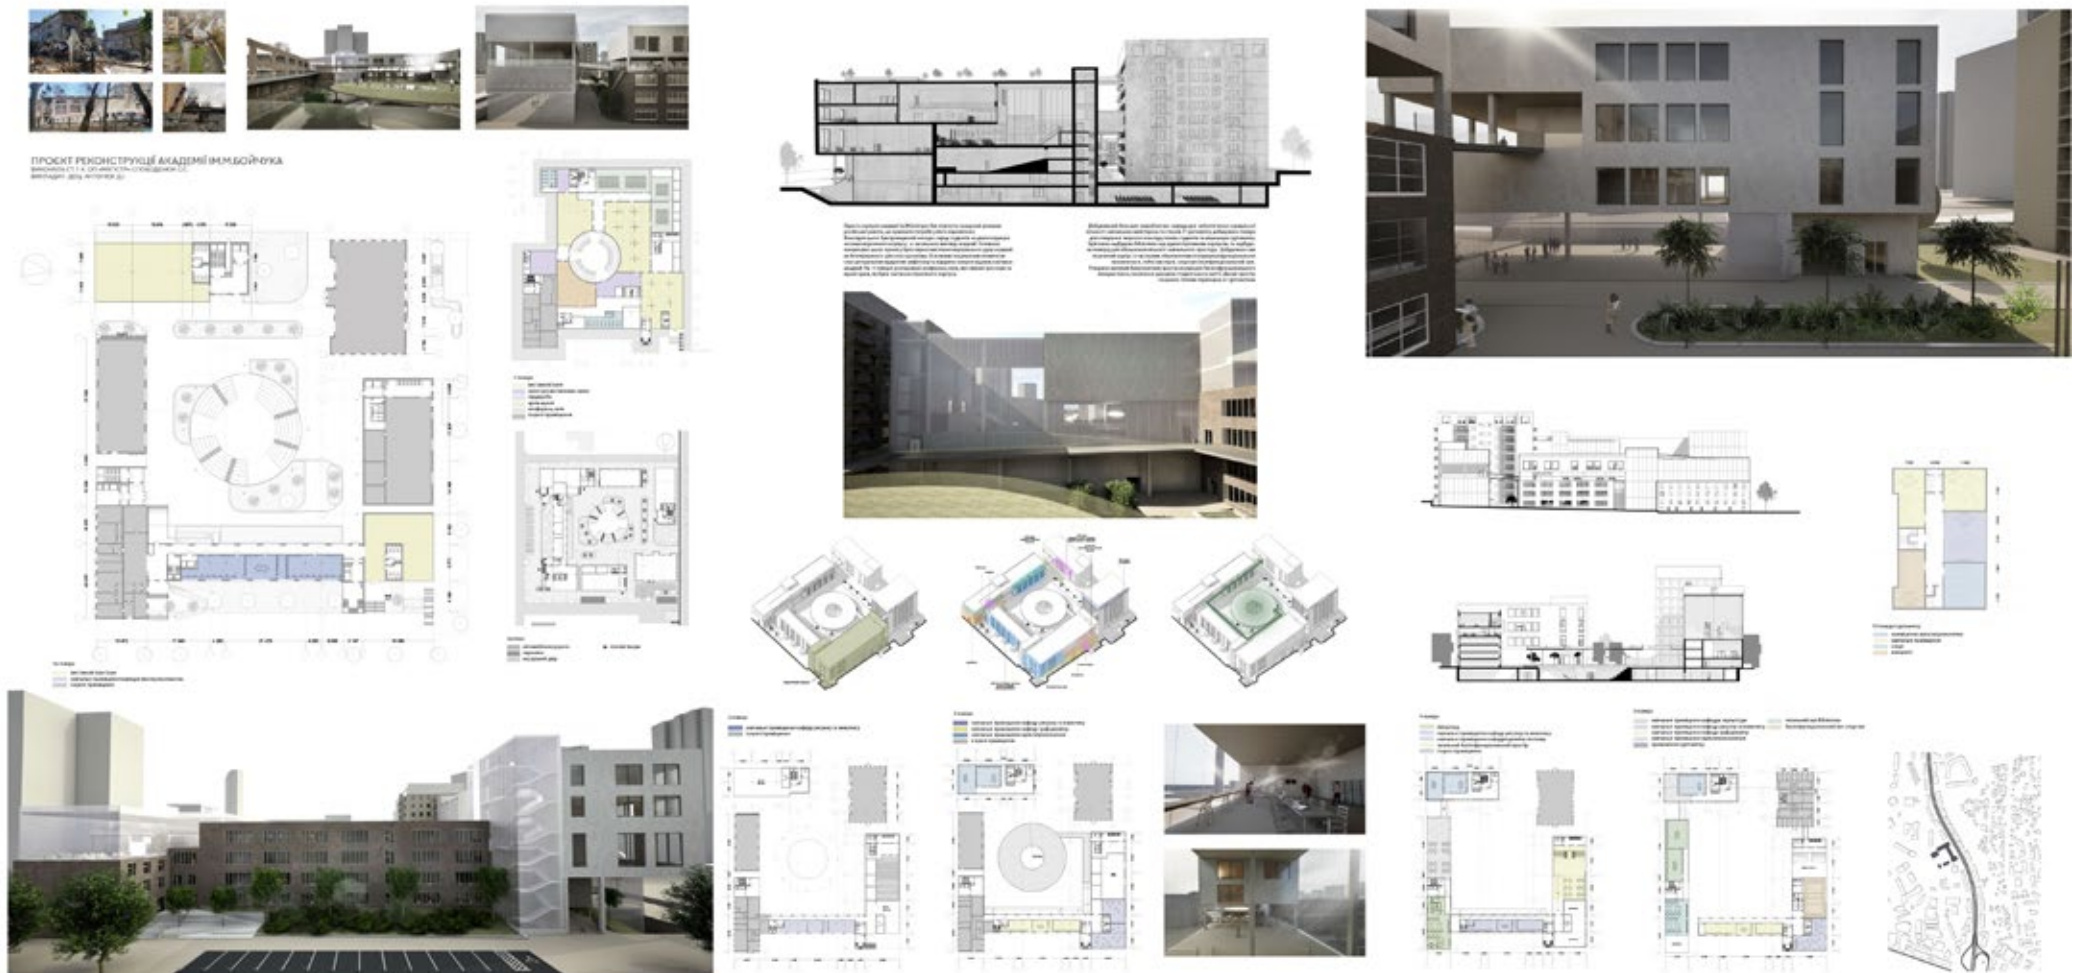




КОНКУРСНІ ПРОЄКТИ ПО ВІДНОВЛЕННЮ АКАДЕМІЇ БОЙЧУКА

**SPRING DESIGN
FEST 2025**

НАЦІОНАЛЬНА АКАДЕМІЯ ОБРАЗОТВОРЧОГО
МИСТЕЦТВА І АРХІТЕКТУРИ

Проект "Відновлення Академії ім. Бойчука"

Ткач Андрій
Майстерня Скорик Л.П.

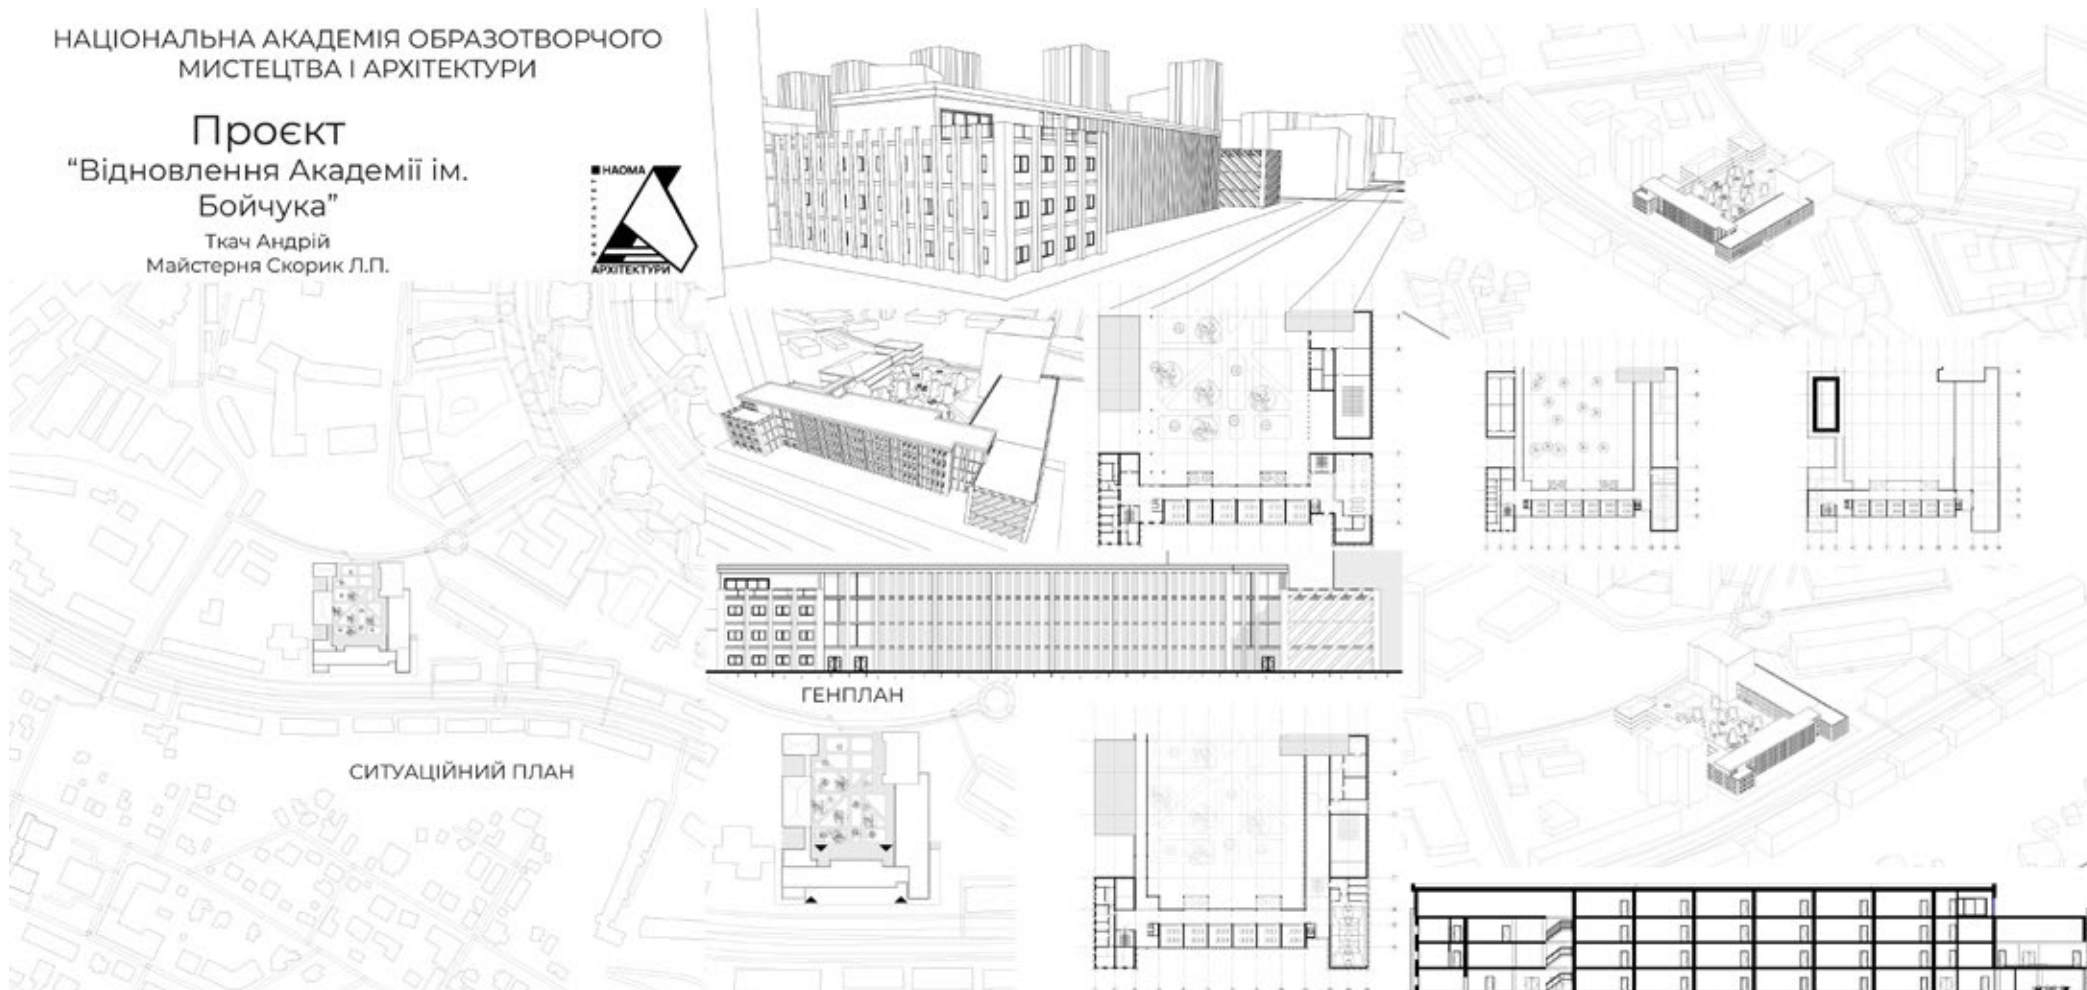



SPRING DESIGN FEST 2025



Виконала: Українець Поліна, 1 курс ОР Магістр
Майстерня: ЛП Скорик

Реконструкція Київської державної академії
декоративно-прикладного мистецтва і дизайну імені Михайла Бойчука

Реконструкція Київської державної академії
го мистецтва і дизайну імені Михайла Бойчука

Реконструкція Київської державної академії
декоративно-прикладного мистецтва і дизайну імені Михайла Бойчука








КОНКУРСНІ ПРОЄКТИ ПО ВІДНОВЛЕННЮ АКАДЕМІЇ БОЙЧУКА

SPRING DESIGN
FEST 2025

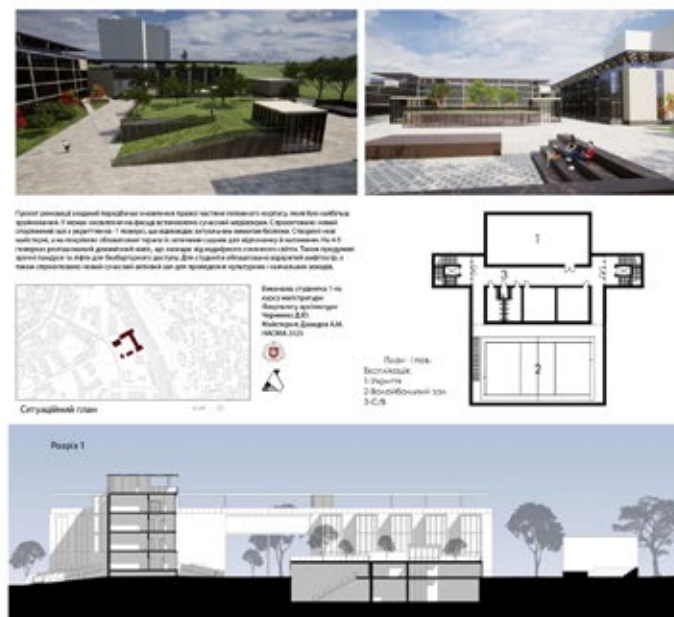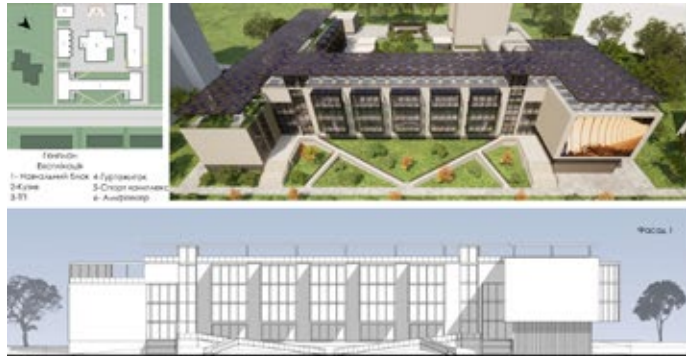



КОНКУРСНІ ПРОЄКТИ ПО ВІДНОВЛЕННЮ АКАДЕМІЇ БОЙЧУКА

**SPRING DESIGN
FEST 2025**

